

Sowohl die bestehenden Bauteile untereinander, als auch die bestehenden und neuen Bauteile befinden sich nicht im rechten Winkel zueinander !!!

lediglich die neu eingebrachte Tragstruktur und der damit zusammenhängende Entwurf sind rechtwinklig geplant !

Bauteile: Bestand (nicht näher definiert)

Bauteile: Holz

Bauteile: Kalksandstein



Bauteile: Porenbeton

Bauteile: Stahl

Bauteile : Stahlbeton

Änderungen / Anpassungen

Klärungspunkte

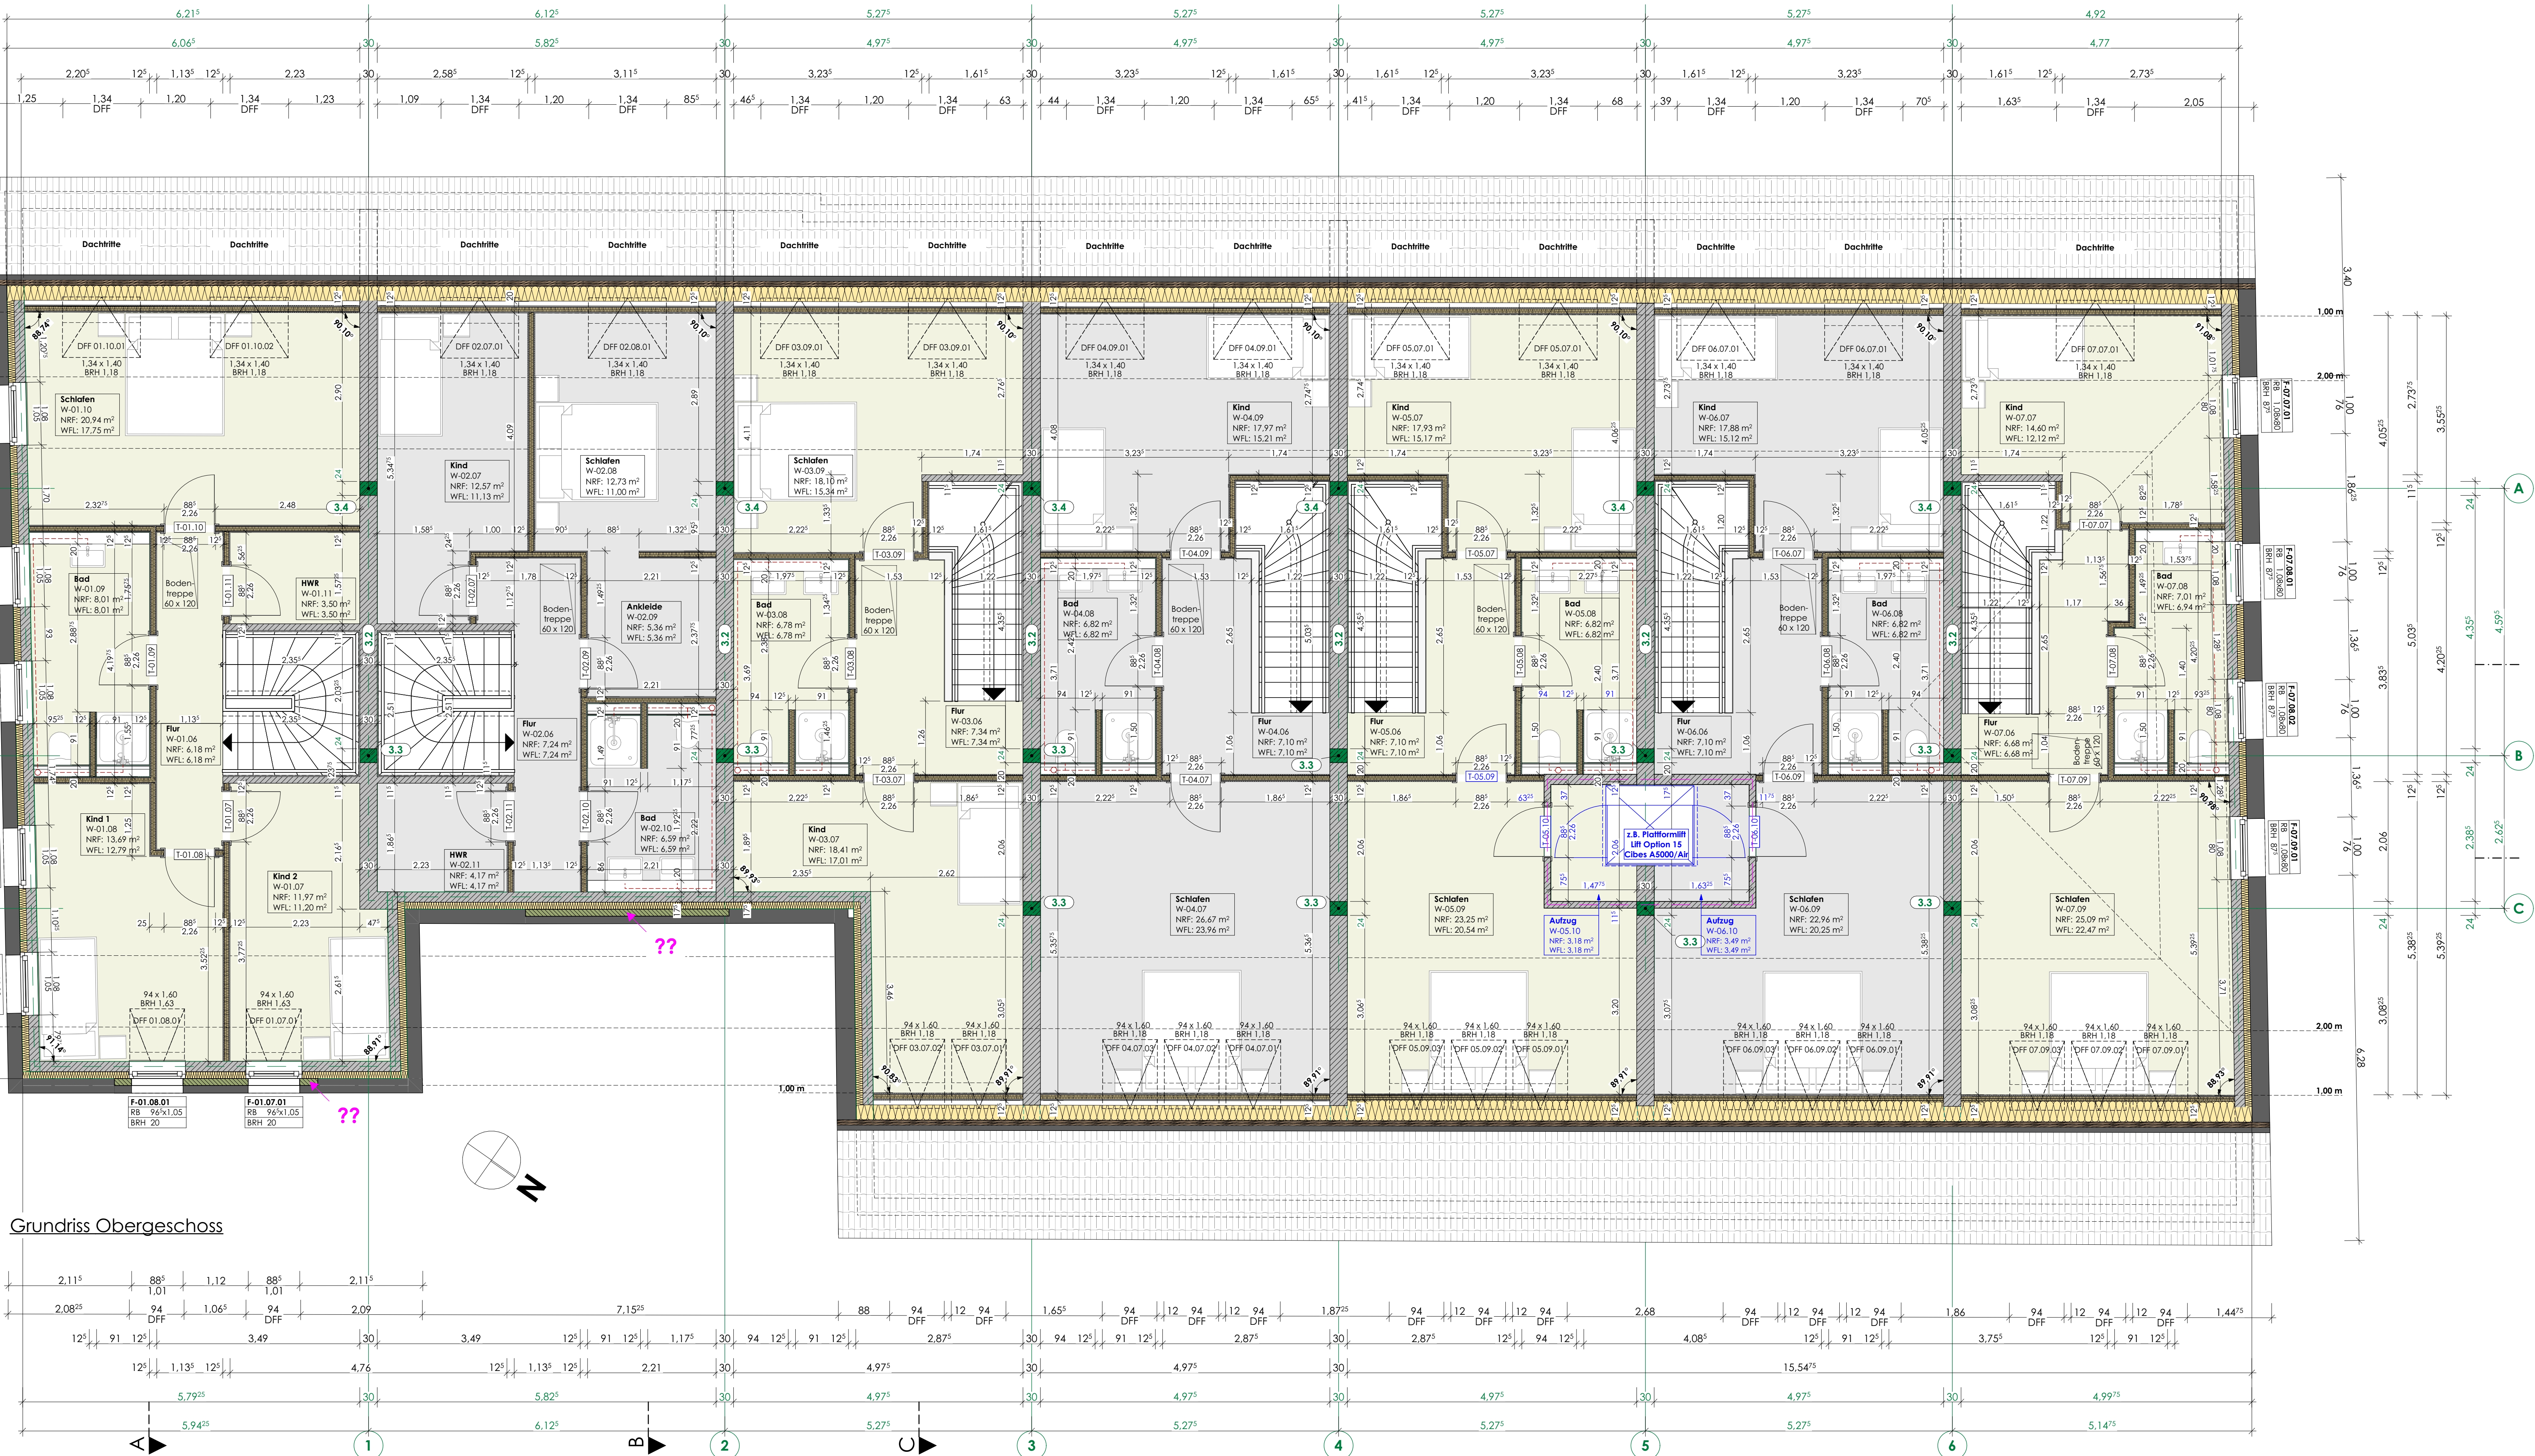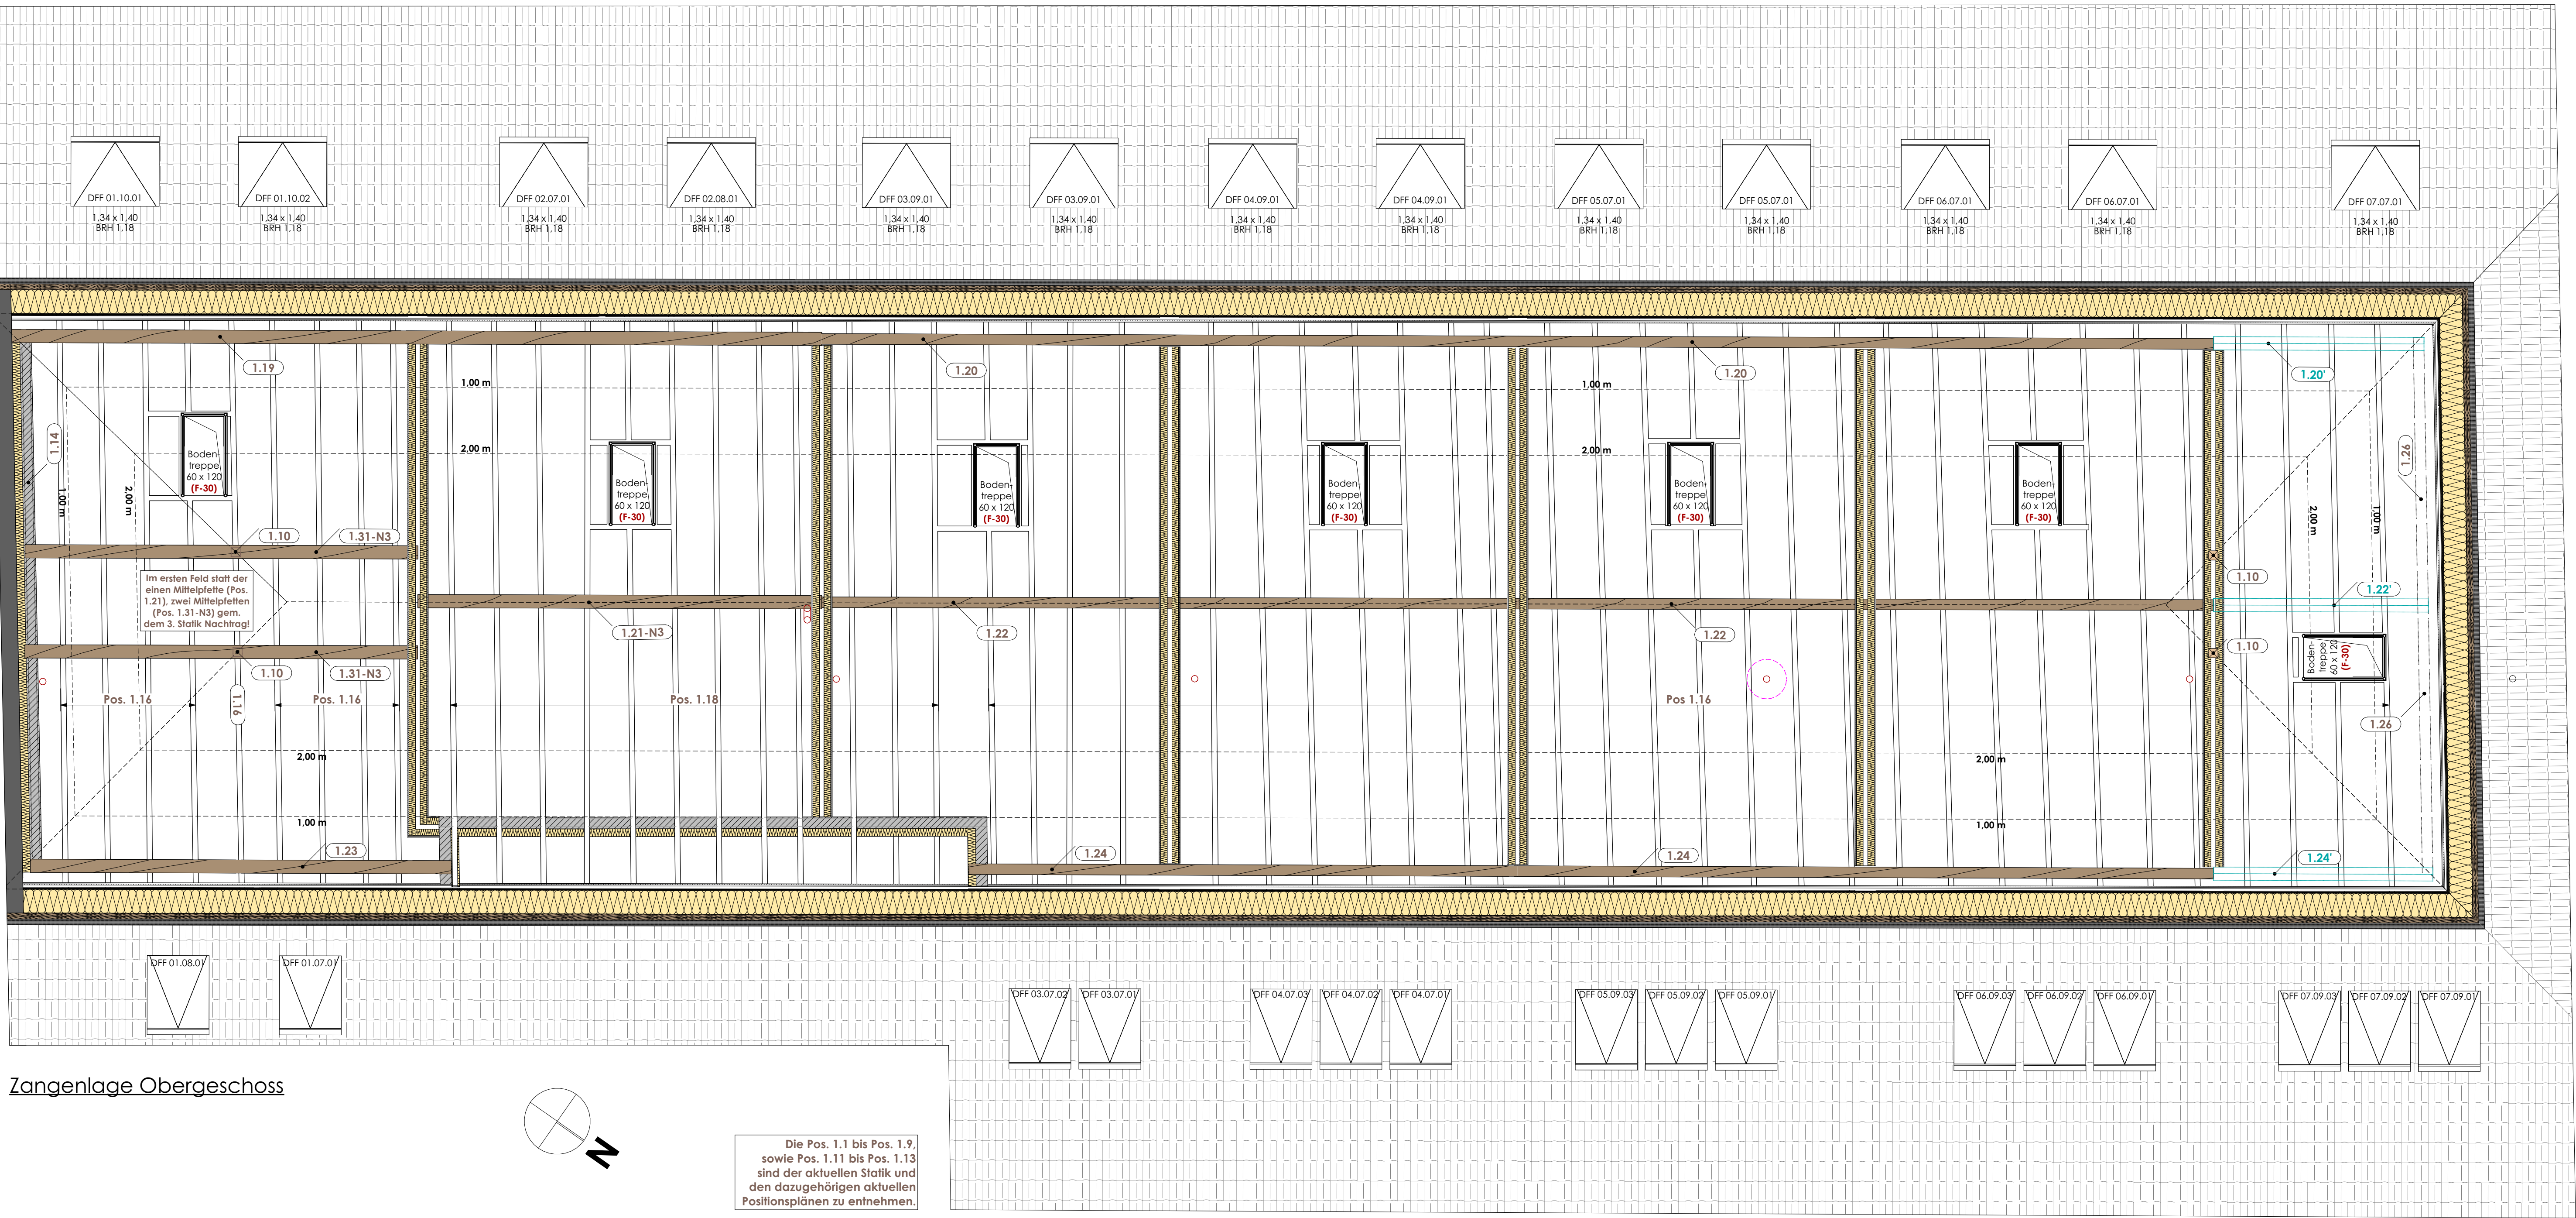

PLAN NUR GÜLTIG IN VERBINDUNG MIT
DEN STATIK-PLÄNEN UND DETAILZEICHNUNGEN!
BRANDSCHÜTTUNGEN SIND GEM. NBAUO AUSZUFÜHREN!

Index	Änderung	Datum	Gez.
5102-E	- Plattform für die Wohnungen 5 und 6 eingeplant - WC in Wohnung 5 umgeplant	18.04.2023 VORABUG	DL
5102-D	Anpassungen aus dem 3. Nachtrag zur Statik eingebracht.	21.02.2023 VORABUG	DL
5102-C	2 Überzüge konstruktiv als Auflager für die Kalksandstein Trennwände in OG ergänzt. Trennwände in KS geändert.	13.02.2023 VORABUG	DL
5102-B	Positionangaben aus dem 2. Nachtrag zur Statik vervollständigt. Stairwachen 2.20 wie ursprünglich angedacht eingebracht.	06.02.2023 VORABUG	DL
5102-A	Angaben/Vorgaben aus dem 2. Nachtrag zur Statik und der Wärmeschutzberechnung eingebracht.	27.01.2023 VORABUG	DL

awp
ame welters projektierungsgesellschaft mbh
projektierung | planung | projektschulung
neutontstraße 104/106 - 26721 emden 1 0 49 21 - 9 29 35 80 | info@awp-projektierung.de | www.awp-projektierung.de

Alle Maße, Massen und Gegebenheiten am Bau und
Umgebungsbestimmungen sind eigenverantwortlich zu prüfen.
Abweichungen sind unverzüglich der Bauleitung zu melden. Bei
Maßlehren haftet der Auftragnehmer.

Bauherr:
GS Wohnungsbau GmbH
Reiner Geiken und Bernd Schneider
Tyswehrstraße 9, 26721 Emden

Bauvorhaben:
Umbau und Umnutzung eines Gullihäuses in Upleward
Uplewarder Ring 7, 26736 Krummhörn

Planität:
Ausführungsplanung Endzustand
Grundriss Obergeschoss Zangenlage

Diese Zeichnung ist Urheberrechtlich geschützt!
Jede Verwendung, Vervielfältigung und Weitergabe ist ohne unsere
Genehmigung untersagt!

Mst: 1:50 Gezeichnet: DL

Datum: 18.04.2023 Plan Nr. - Index: 5102 - E

Bauherr Entwurfsverfasser